



# LAKHEGY KÖZSÉG

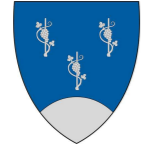


Településrendezési eszközeinek módosítása  
az M9 sz. gyorsforgalmi úthoz

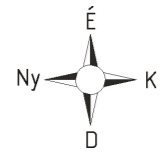

1. melléklet az 1/2021. (II. 01.) sz. Önk. rendelethez

JELMAGYARÁZAT	
	BELTERÜLET HATÁR-MEGLÉVŐ
	BELTERÜLET HATÁR-ÚJ
	ÉPÍTÉSI ÖVEZET HATÁRA
	SZABÁLYOZÁSI VONAL
	TERV ÉRVÉNYSÉGÉNEK HATÁRA
	TERVEZÉSI TERÜLET HATÁRA
	KISAJÁTÍTÁSI HATÁRVONAL
	ELEKTROMOS TÁVVEZETÉK
	ÉPÍTÉSI TELKEN BELÜLI VÉDŐTERÜLET
	EGYEDI TÁJÉRTÉKKEL ÉRINTETT TELEK
	VÉDŐTÁVOLSÁG
<b>ÖVEZETI JELEK:</b>	
	KÖZÜTI KÖZLEKEDÉSI ÖVEZET
	KERESKEDELMI, SZOLGÁLTATÓ GAZDASÁGI ÖVEZET
	SPORTOLÁSI CÉLÚ KÜLÖNLEGES ÖVEZET

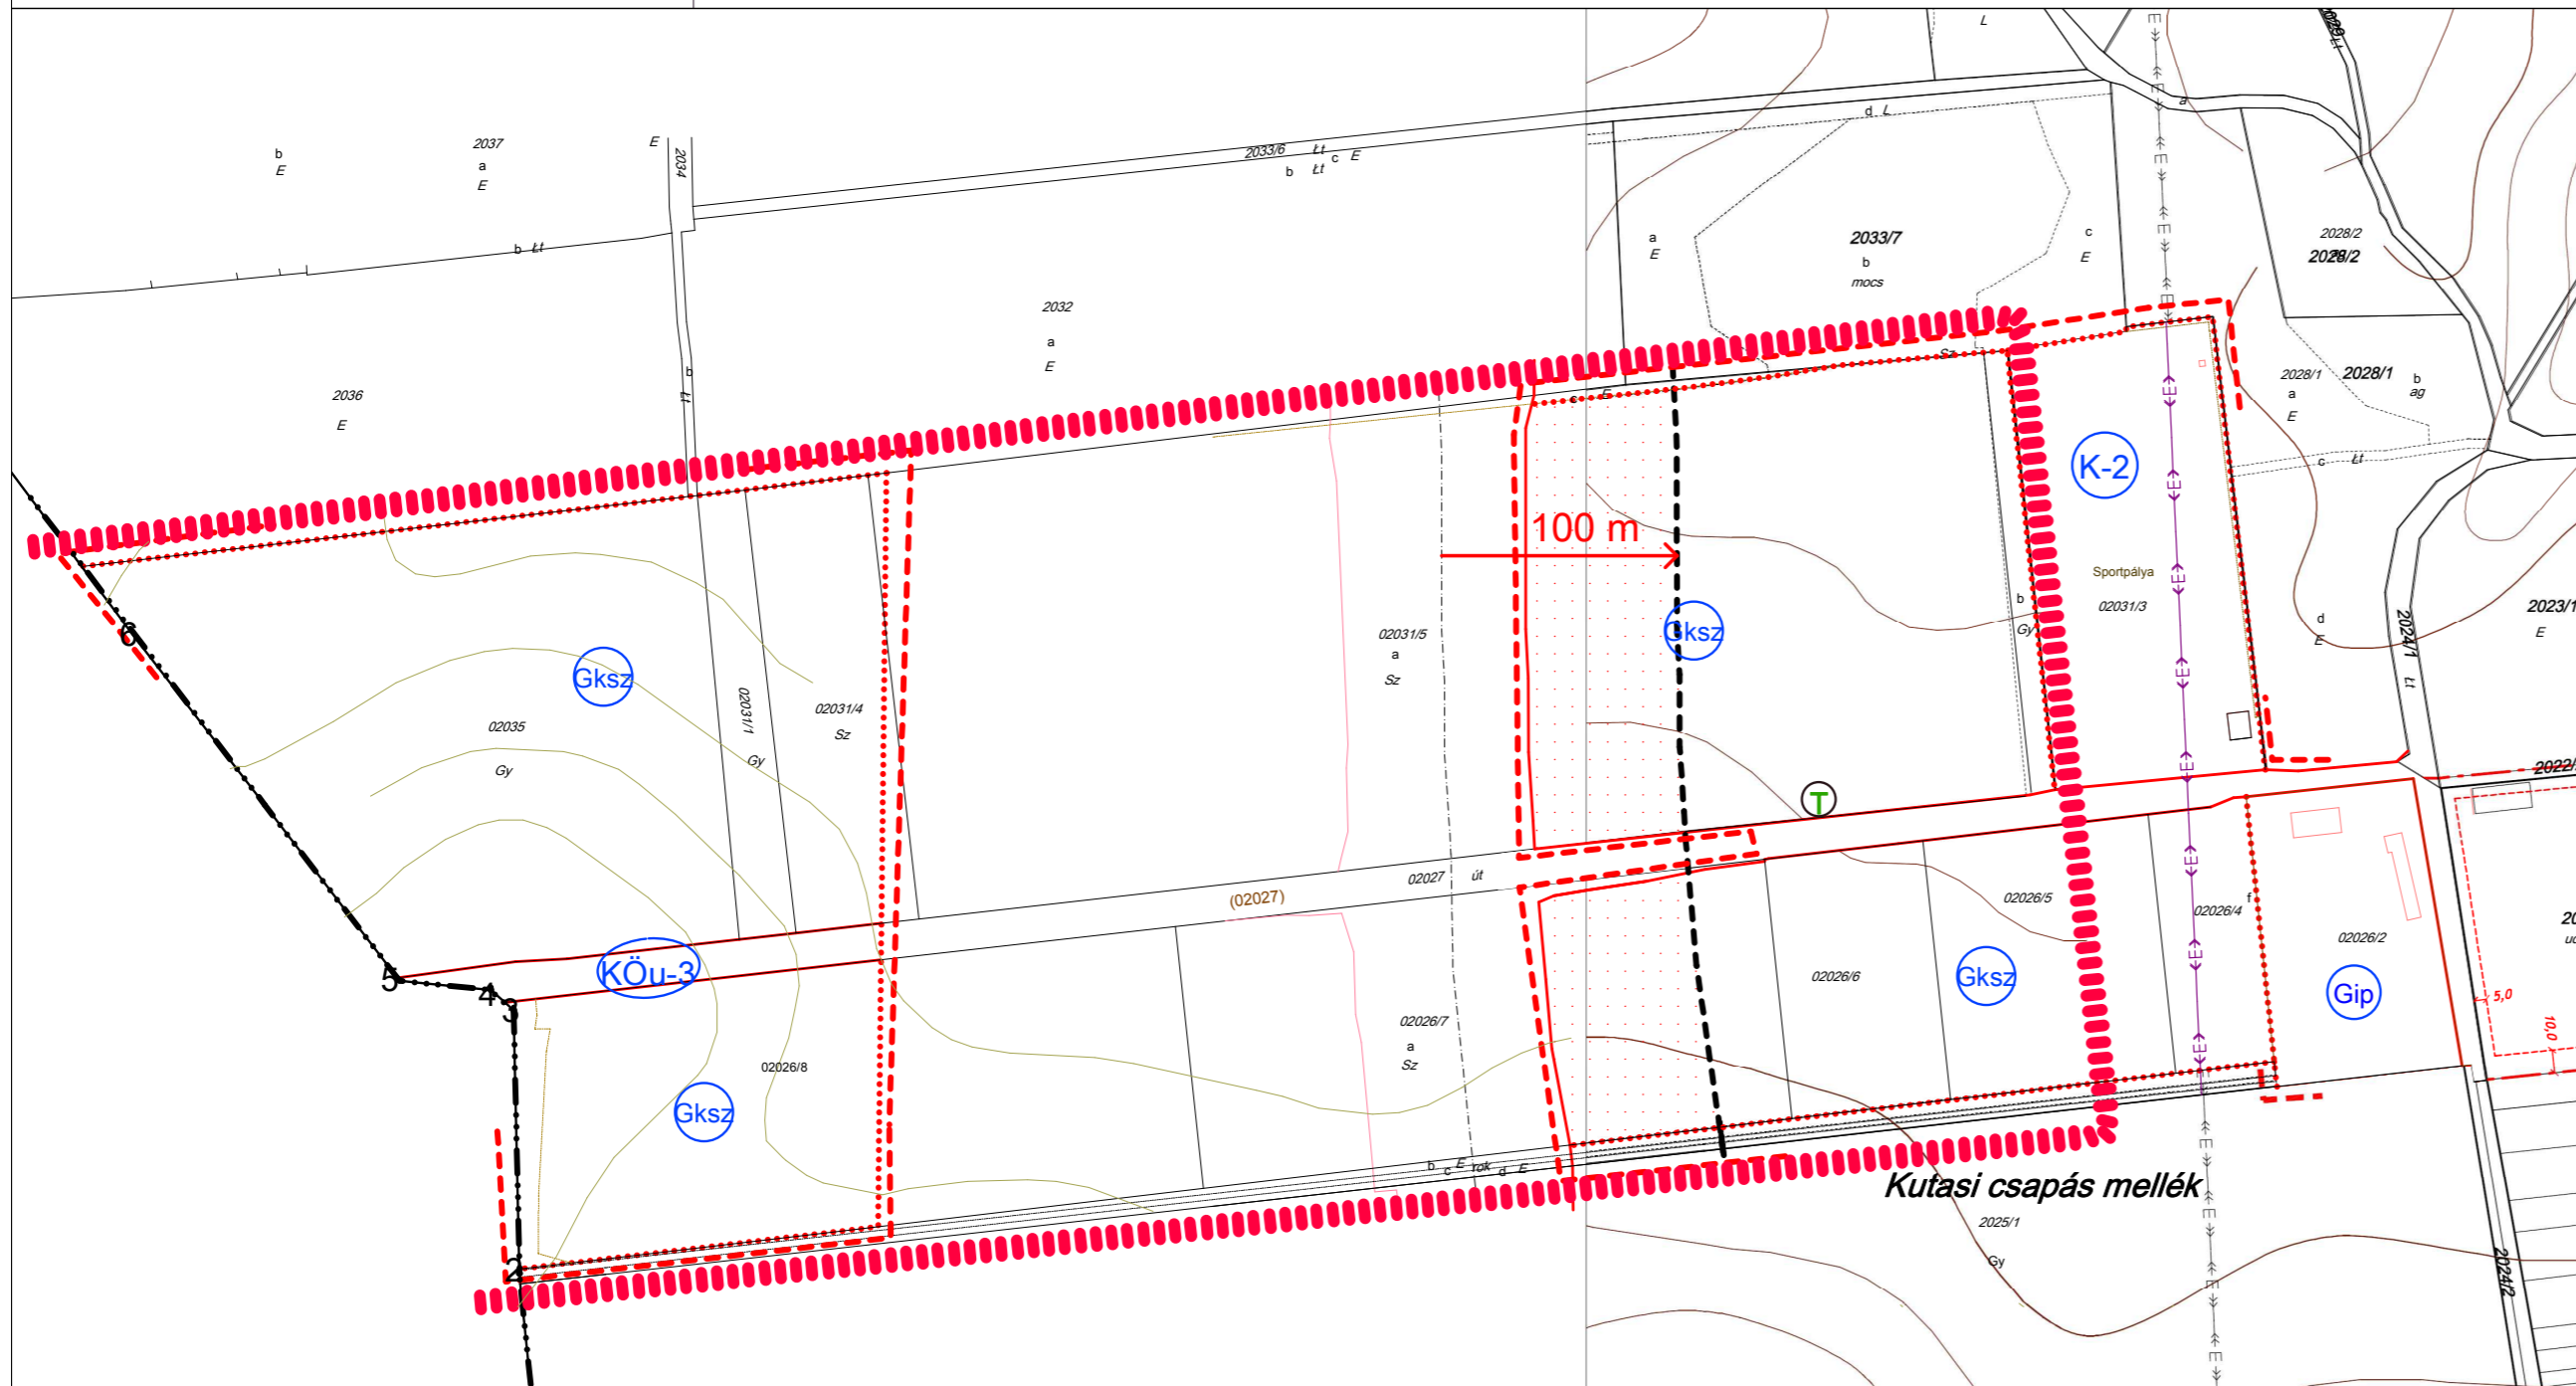

Tárgy: M9 autótút Vasvár – Zalaegerszeg szakasz előkészítése  
(engedélyezési és tenderdokumentáció készítése)

Megrendelő: **NIF** NEMZETI INFRASTRUKTÚRA FEJLESZTŐ ZRT. 1134 Budapest, Váci út 45. AB porta  
Levelezési cím: 1439 Budapest Pf.: 695  
Tel.: +361 4368-100 Fax: +36 1 4368-110  
E-mail: info@nif.hu PST kód:

Tervező: **Kovács Janka E. V.**  
okleveles településmérnök, főépítési vizsgával rendelkező településtervező,  
Székhely: 8913 Lakhegy, Petőfi u. 7.  
Telefon: +36 70 209 16 22, E-mail: telepulestervezes.zala@gmail.com

Tervszám: 4/2020  
Tervező: Tüske Zsolt Tkó 20/0067  
Tervező: Fercsák Ágnes TT 20-0277

Beosztás: Beosztás: Felelős tervező: Ellenőr:

Terv tárgya: Településrendezési eszközök módosítása az M9 sz. gyorsforgalmi úthoz

Tervfázis: Szállítási ütem jele: I.  
Szakág: Településtervezés Szakág jele: T

Megnevezés: Beépítésre szánt területek szabályozási tervének módosítása

Dátum: 2021. február Méretarány: 1:3200 (A2) Rajzszám: SZTm2020/2