


JELMAGYARÁZAT

- KÖZHASZNÁSI HATÁR
- BELTERÜLETI HATÁR (MEGLÉVŐ)
- ÖZDASÁGI CÉLÚ ERŐTERÜLET (Eg)
- VEDELMELI CÉLÚ ERŐTERÜLET (Ev)
- ÁLTALÁNOS MEZŐGAZDASÁGI TERÜLET (Má-1)
- KERTES MEZŐGAZDASÁGI TERÜLET (Má-2)
- BESZÉKSÉGI TERÜLET
- BESZÉKSÉGI TERÜLET HATÁRA
- ERTEKELŐKÖZSÉGSÉG ELÉRTÉTT TERÜLET
- Szabályozási vonal
- Szabályozási szélesség
- Beépítésre szánt terület határa
- Kisebítő megzárított jel
- Natura 2000 SAC terület
- Nagyközépszemlési gázvezeték
- Elektromos vezeték
- Tájékvédelmi terület határa
- Védőterület határa
- KÖU-6 Gyorsforgalmi út
- Egyéb, tájékozató elemek
- Tervezett út tengelyvonala
- Ökológiai folyosó területe

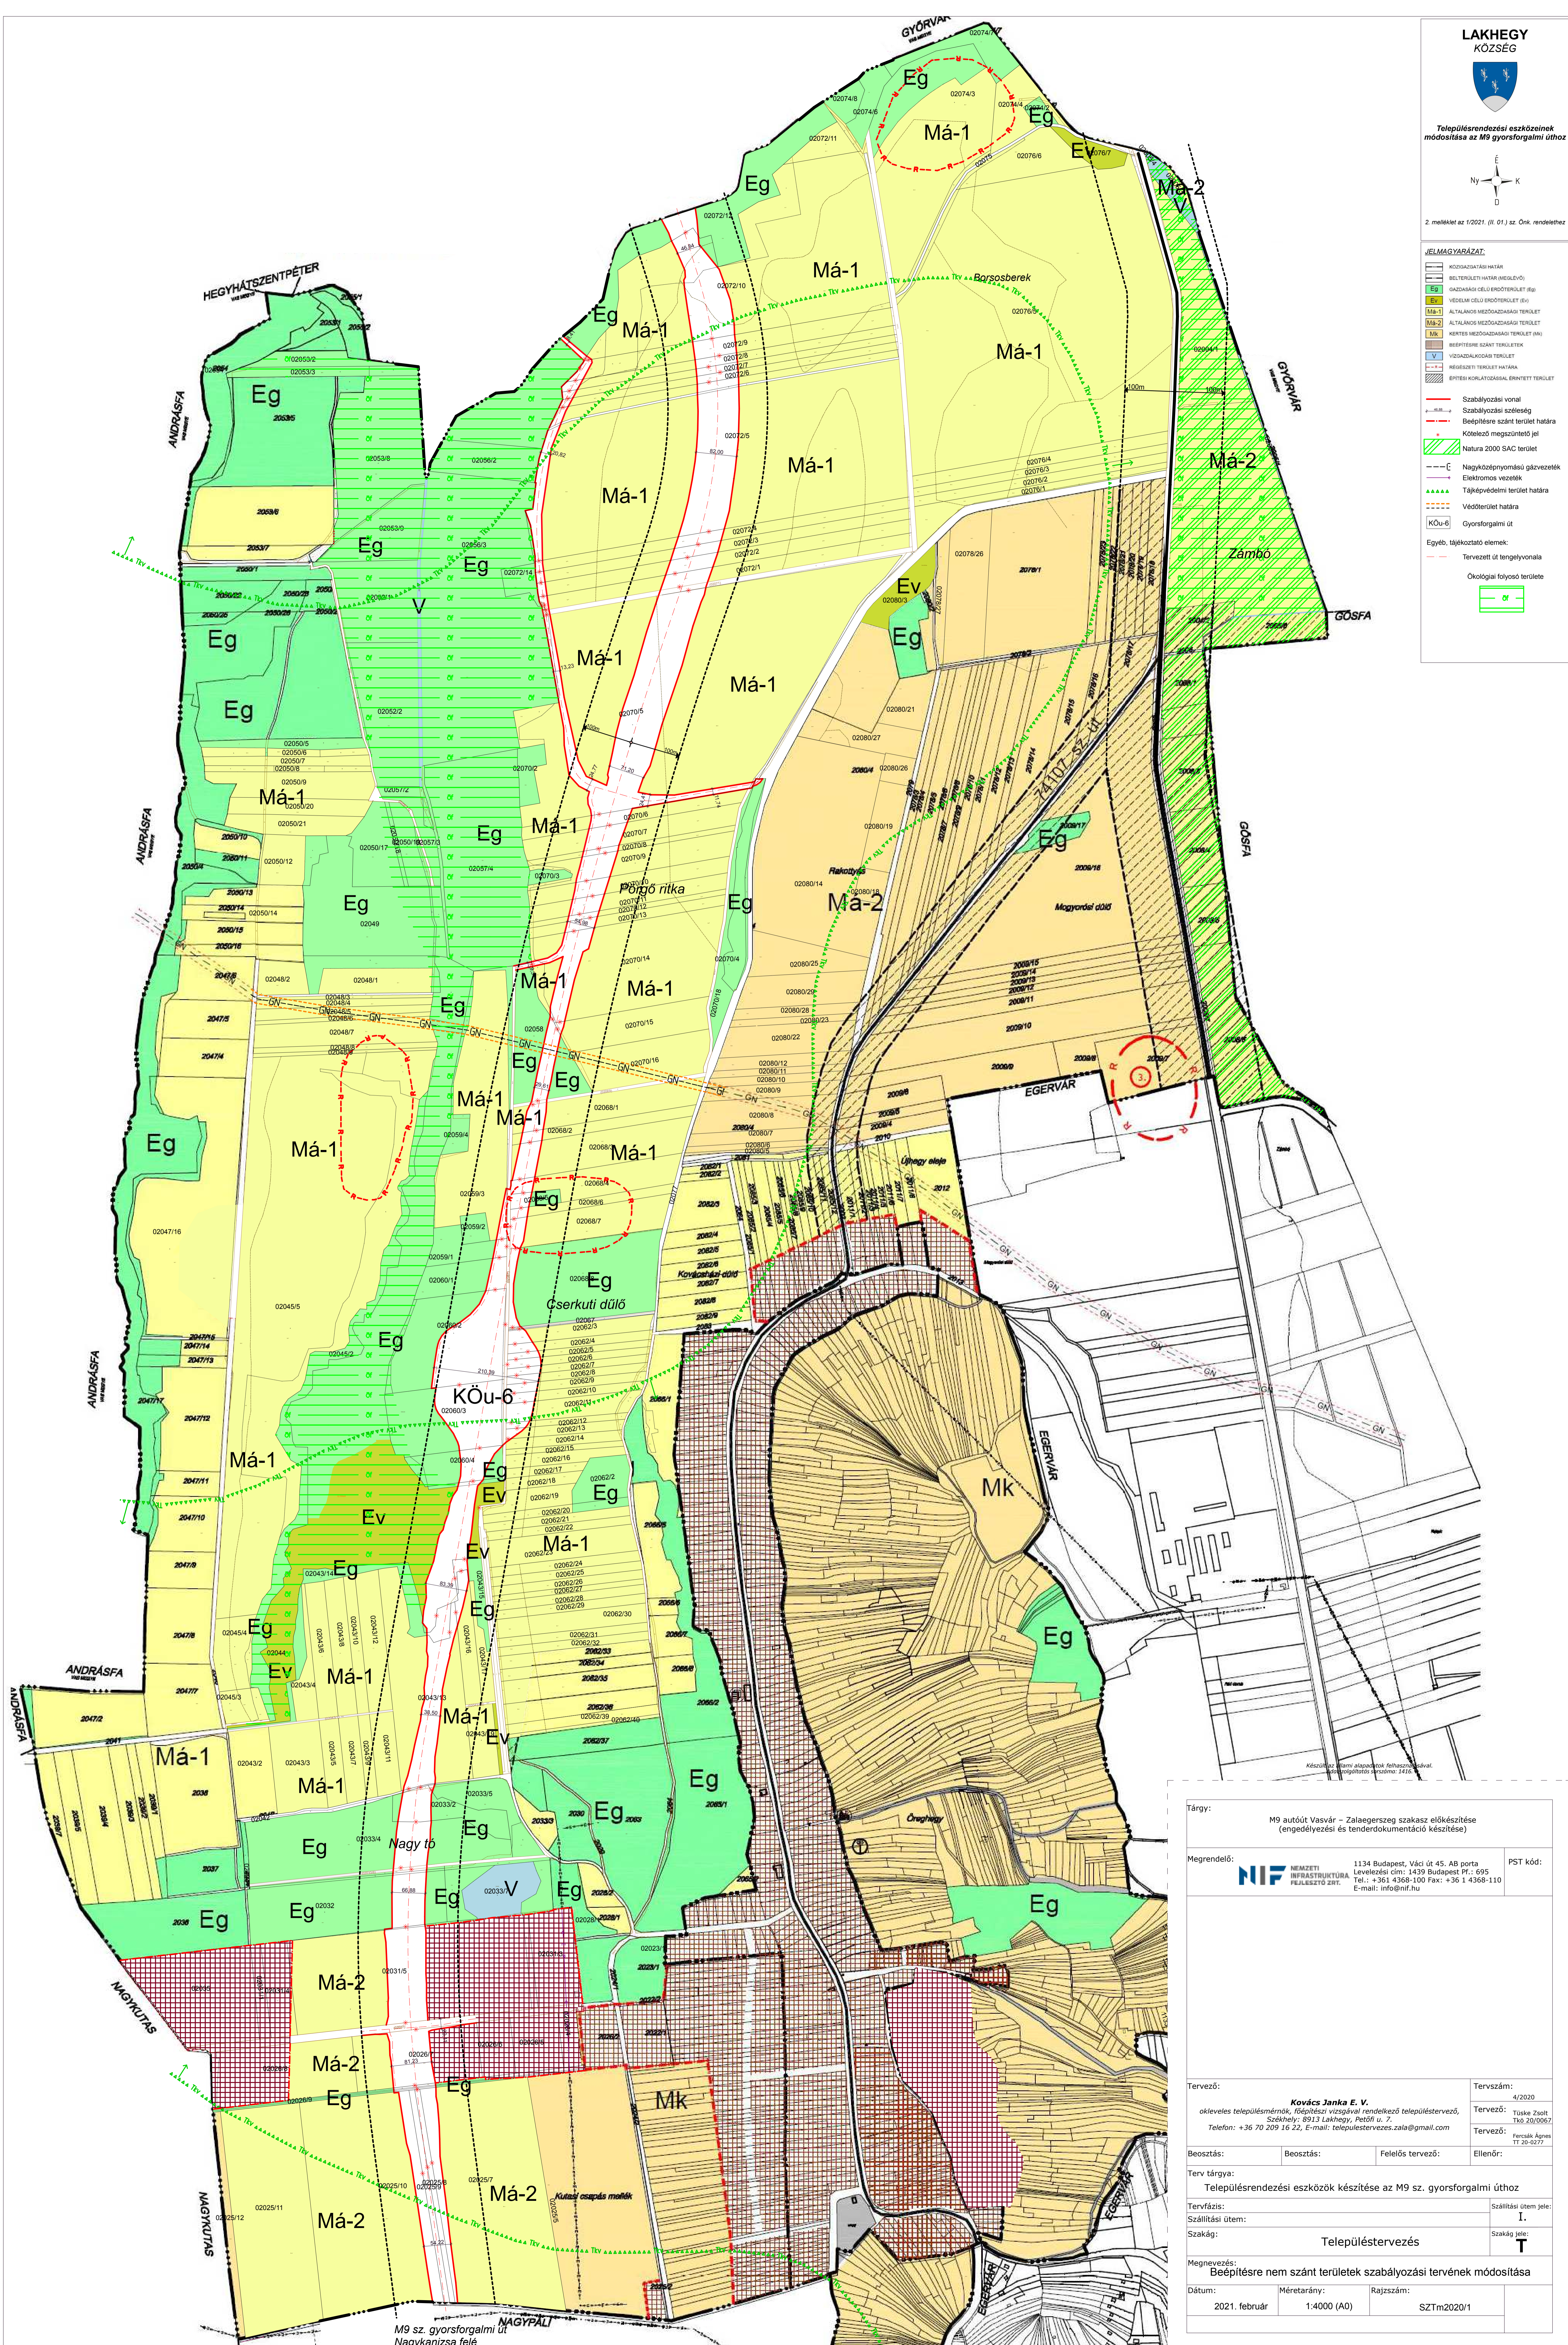

Tárgy: M9 autótáv - Zalaegerszeg szakasz előkészítése (engedélyezési és tenderdokumentáció készítése)			
Megrendelő: NIF	1134 Budapest, Váci út 45. AB porta Levelezési cím: 1439 Budapest Pf.: 695 Tel.: +36 70 209 16 22, E-mail: telepulestervezes.zala@gmail.com	PST kód:	
Tervező: Kovács Janka E. V. okleveles településmérnök, főiskolai vizsgával rendelkező településrendező, Székhely: 8913 Lakhegy, Petőfi u. 7. Telefon: +36 70 209 16 22, E-mail: telepulestervezes.zala@gmail.com	Tervszám: 4/2020	Tervező: Tóske Zsolt Ttk 20/09/2	Tervező: Fercsik Ágnes Tt 20-0277
Beosztás:	Beosztás:	Felelős tervező:	Ellenőr:
Terv tárgya: Településrendezési eszközök készítése az M9 sz. gyorsforgalmi úthoz			
Tervfázis:	Szállítási ütem:		Szállítási ütem jele:
Szakág:	Településrendezés		I.
Megnevezés: Beépítésre nem szánt területek szabályozási tervének módosítása	Szakág jele:		T
Dátum: 2021. február	Méretarány: 1:4000 (A0)	Rajtszám:	SZTm2020/1