

# LAKHEGY SZABÁLYOZÁSI TERV M=1:2 000

1. számú melléklet a 8/2006. (VII. 01.) sz. Önk. rendelethez  
JELMAGYARÁZAT

Cserkúti dűlő

JELMAGYARÁZAT a 2013. évi módosításhoz:

- BELTERÜLETI HATÁR-ÚJ
- KÖZLEKEDÉSI CÉLÚ KÖZTERÜLET
- GYALOGÚT
- VÉDŐTÁVOLSÁG
- KISAJÁTÍTÁSI HATÁRVONAL
- NAGYNYOMÁSÚ GÁZVEZETÉK
- ELEKTROMOS TÁVVEZETÉK
- ÉPÍTÉSI TELKEN BELÜLI VÉDŐTERÜLET
- BEÜLTETÉSI KÖTELEZETTSÉG HATÁRA
- EGYEDI TAJÉRTÉKELT ÉRINTETT TELEK
- CSÚSZÁSVESZÉLYES TERÜLET HATÁRA, TALAJMECHANIKAI VIZSGÁLAT ALÁ VONANDÓ TERÜLET

ÖVEZETI JELEK:

- FALUSIAS LAKÓÖVEZET
- VÍZGAZDÁLKODÁSI ÖVEZET
- KÖZÜTI KÖZLEKEDÉSI ÖVEZET
- TEMETKEZÉSI CÉLÚ KÖLÖNLEGES ÖVEZET


- KÖZIGAZGATÁSI HATÁR
- BELTERÜLETI HATÁR
- BEÉPÍTÉSI SZÁMÚ TERÜLET HATÁRA
- ERŐNYELVÉSI SZÁMÚ TERÜLET HATÁRA
- SZABÁLYOZÁSI VONAL (TERVEZETI)
- JÁRVASLT TELEK HATÁR
- ÉPÍTÉSI ÖVEZET HATÁRA
- ÉPÍTÉSI HATÁRVONAL
- SZABÁLYOZÁSI SZÉLESÉG
- MÉRŐPONTJEL
- RÉGÉSZETI TERÜLET HATÁRA
- KERESZTBEVÁGÁS HELYSÉGEI
- FALUSIAS LAKÓTERÜLET
- TELEFÜLKÖZŐPONT VEDÉKES TERÜLET
- KÖLÖNLEGES TERÜLET-SPORTTERÜLET
- KÖLÖNLEGES TERÜLET-TEMETŐ
- IPARI GAZDASÁGI TERÜLET
- SPORTOLÁSI CÉLÚ KÖLÖNLEGES ÖVEZET
- KERESZTBEVÁGÁS SZOKGÁLTATÓ GAZDASÁGI ÖVEZET

Módosítva az 1/2021. (II. 01.) Önk. rendelettel.  
Hatályos: 2021. március 3-tól

## SZABÁLYOZÁSI TERV

Lakhegy Község Képviselő-testülete 2006. 06. 8/2006. (VII. 1.) számú rendeletének 1. sz. melléklete  
Készült az állami alapadatok felhasználásával  
Magyarországi Lakhegy Község Önkormányzata  
Településmérnöki vezető: Sánta Gábor önk. építésmérnök  
Tervező munkatárs: Csányó Zsuzsa építésmérnök  
Németh Gyula (Geo-Balaton Bt.)

**TÓNUS KFT  
ÉPÍTÉSZ- ÉS  
MÉRŐKÖRÖD**  
KISZENTMÉLY  
KÖZPONTI KIRÁLYSÉG UTJA 41  
83 311-412

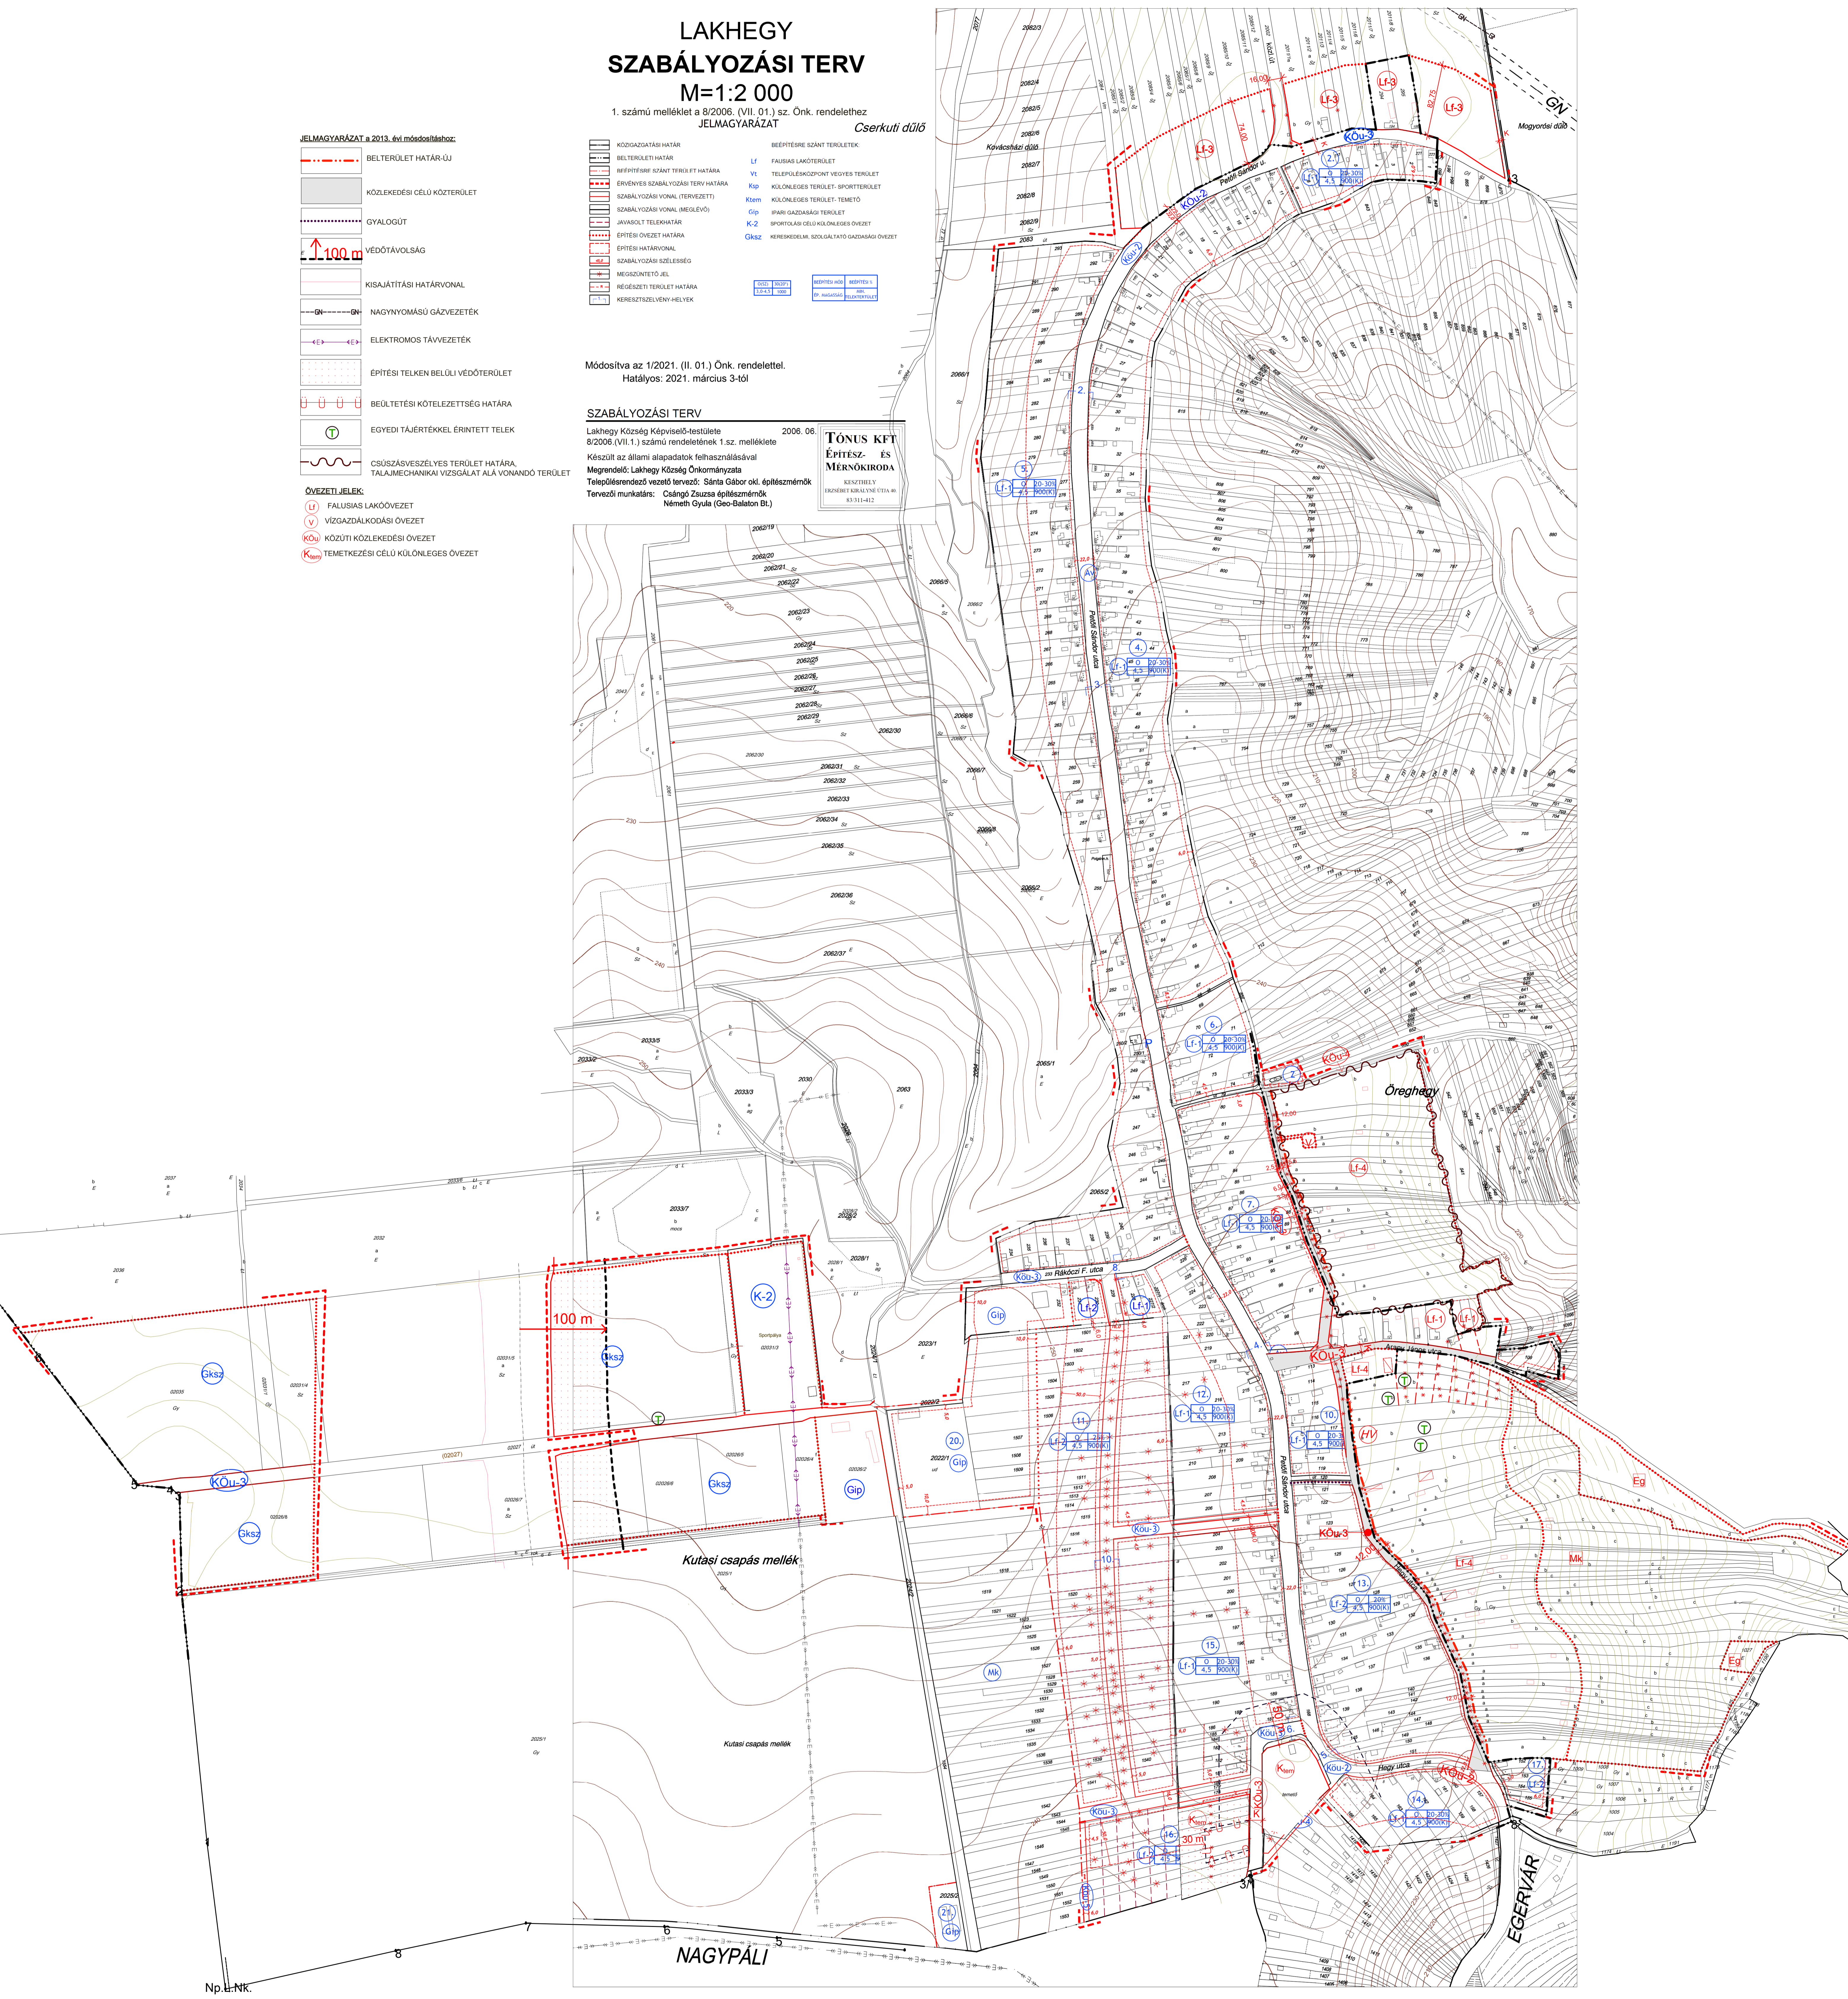

Np.L.NK.